


ANWOHNERVERSAMMLUNG 09.06.2026

L 3384 - OD Pfaffenhausen und Freudenthal - Pfaffenhausen sowie L 3152 - OD Pfaffenhausen

(Gemeinschaftsmaßnahme Hessen Mobil, Stadt Borken, Wasserverband und EAM)

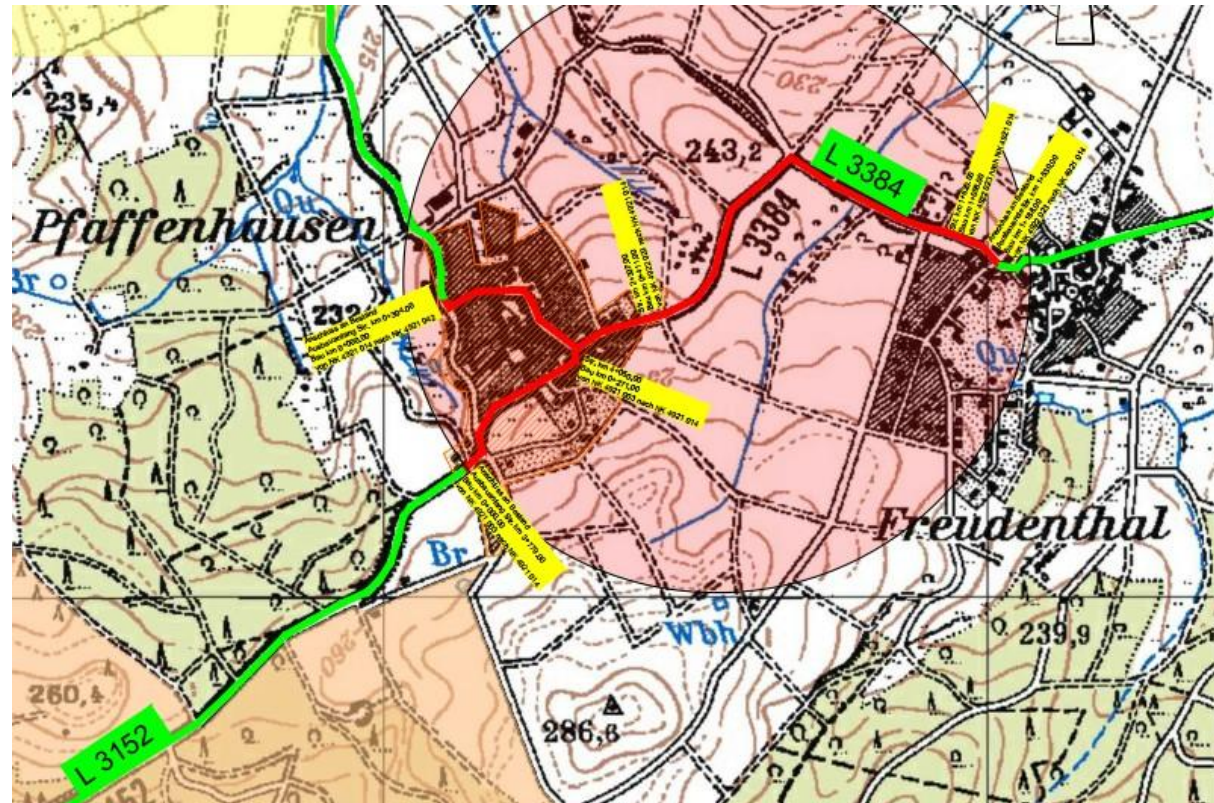

Vortragsgliederung

- Ansprechpartner
- Planungsübersicht
- Bauphasen
- Zeitliche Eckdaten
- Umleitung
- Kanalleitung Hausanschlüsse
- Wasserleitung Hausanschlüsse (Büro Weber)


Ansprechpartner

Projektvergabe an Bickhardt Bau SE


Schachtmeister: voraussichtlich Herr Gerlach

Bauleiter: voraussichtlich Herr Schmidt


Planung

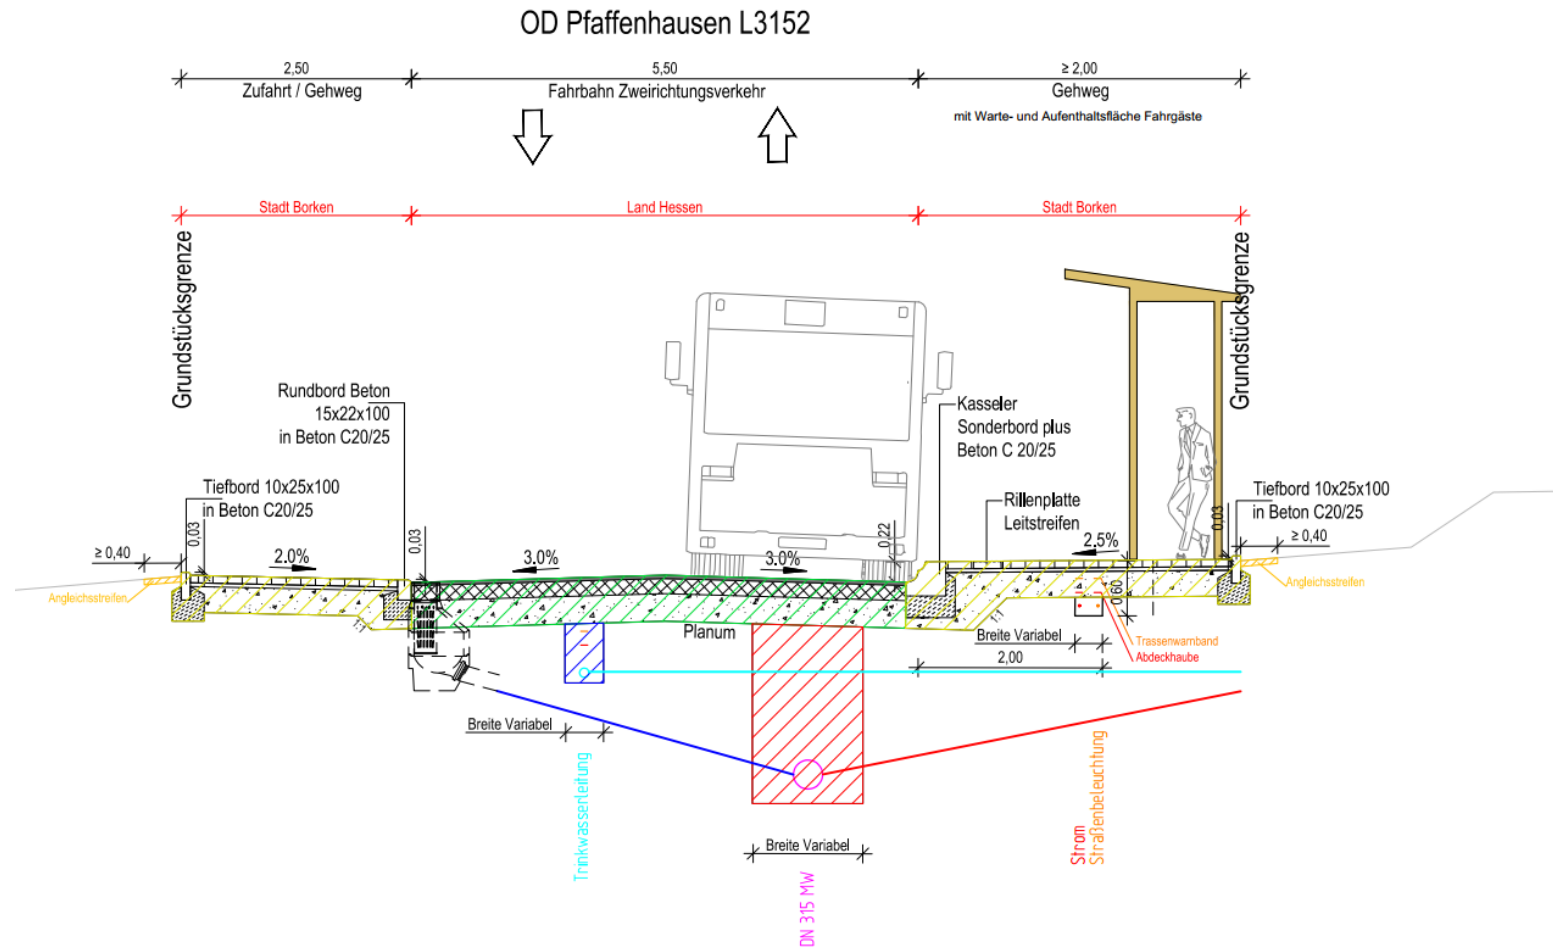


Planung

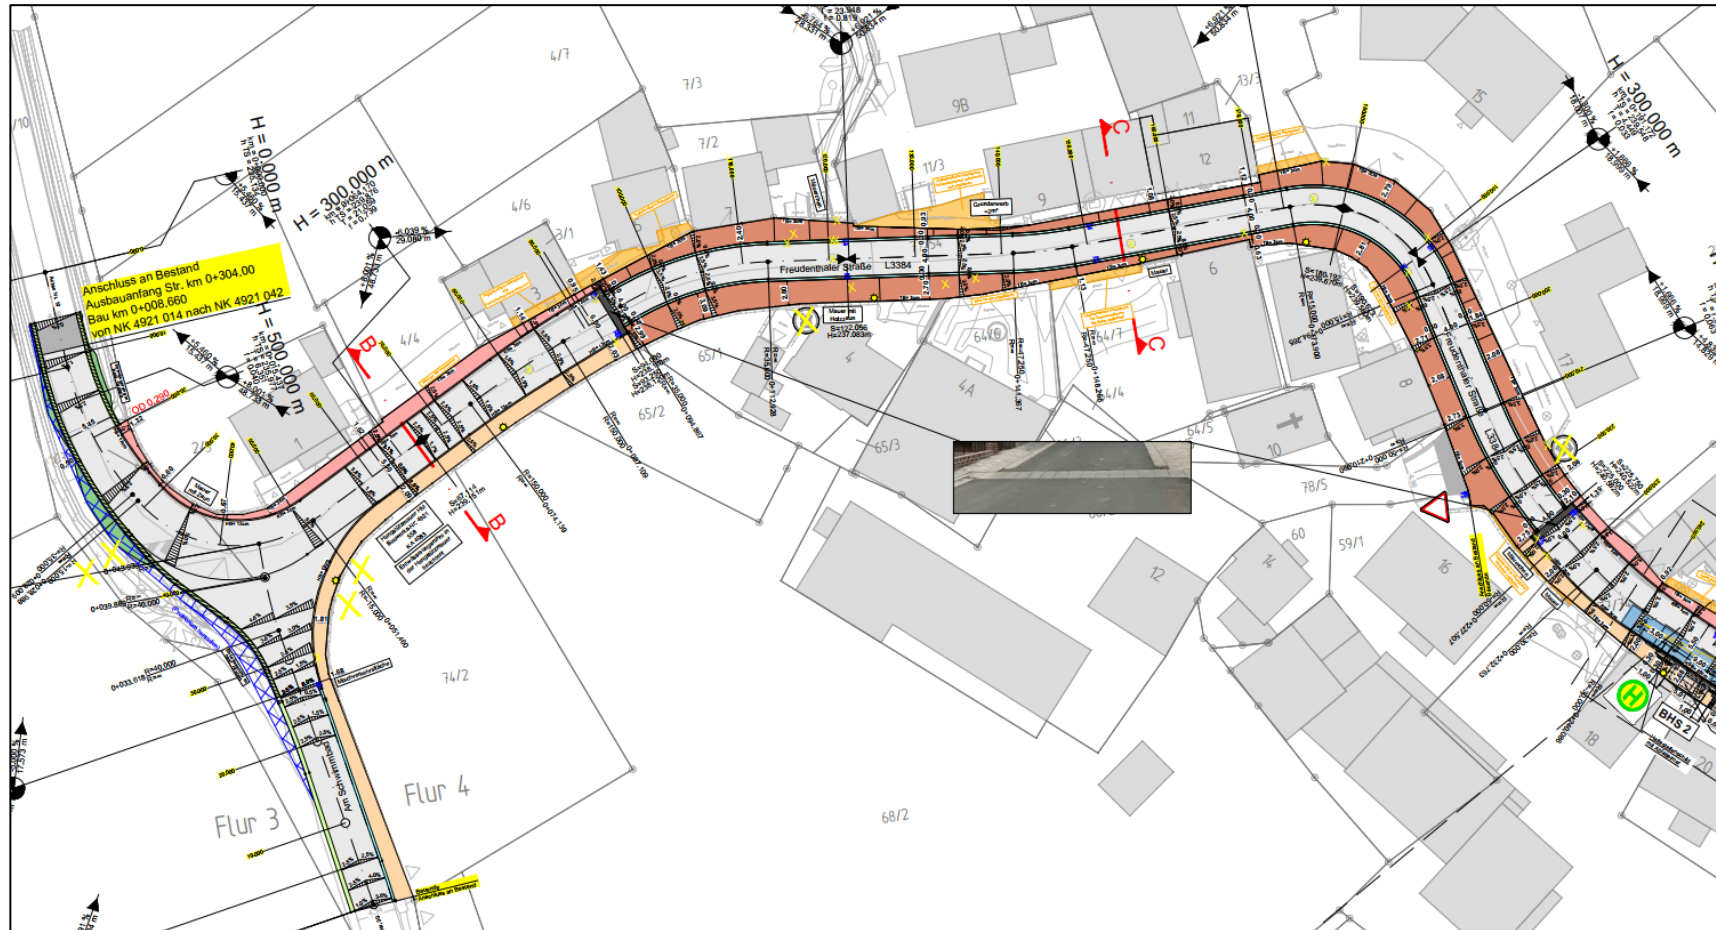


Bauphasen

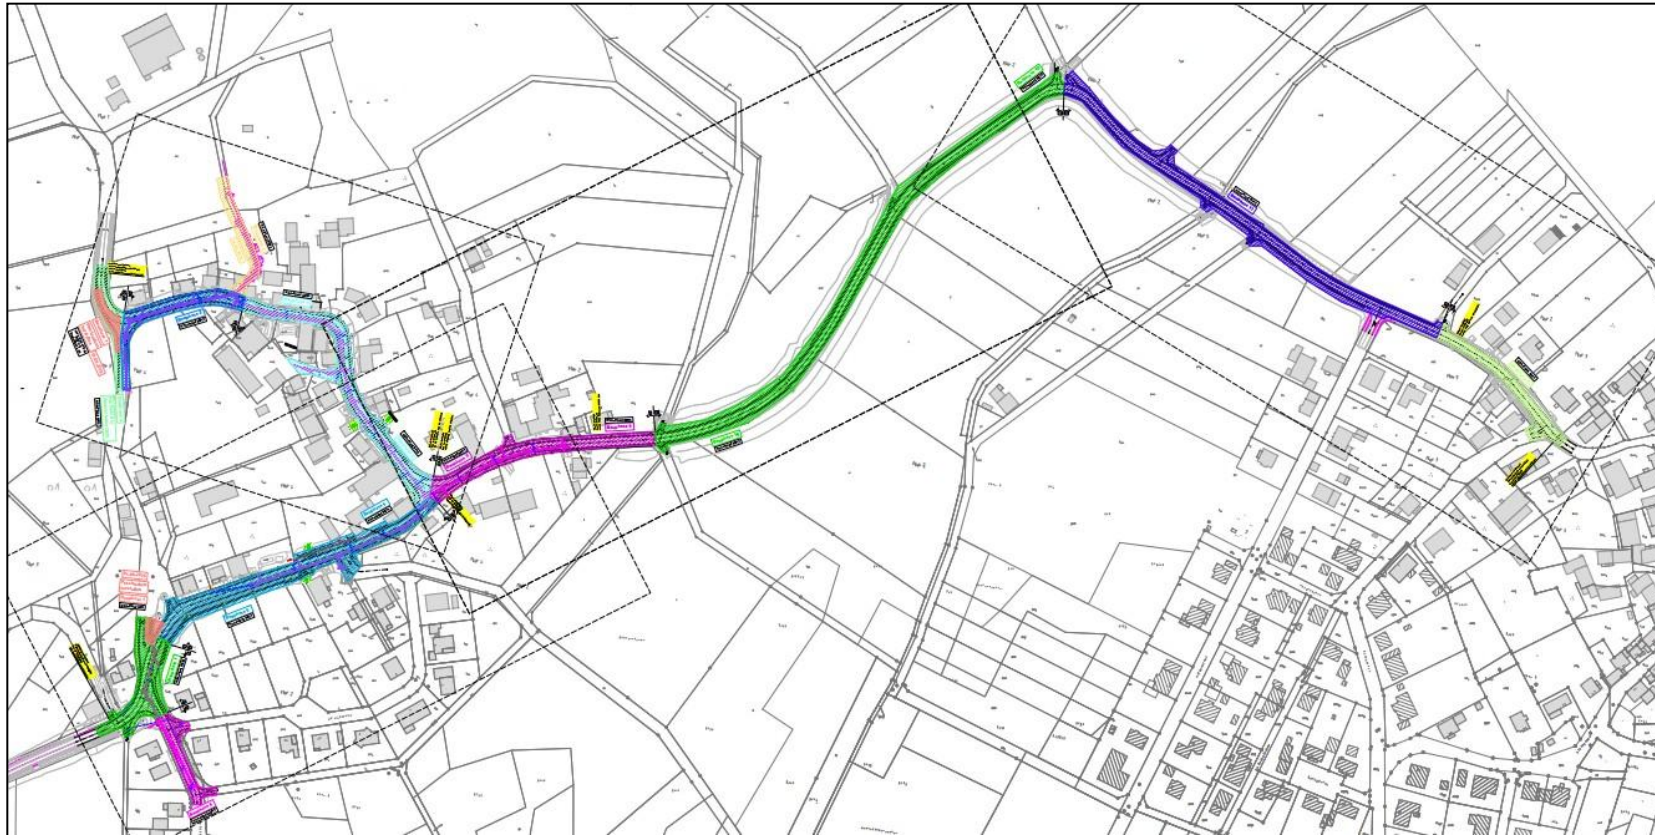


Zeitliche Eckdaten

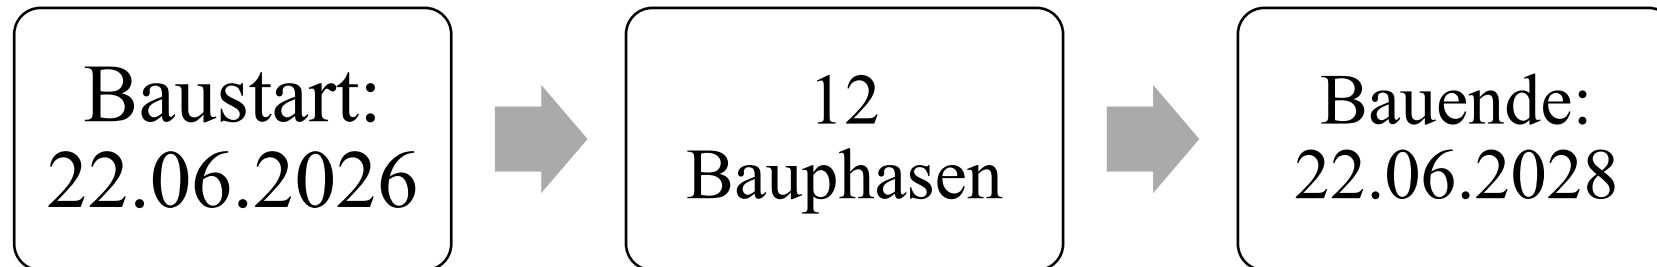


Umleitung

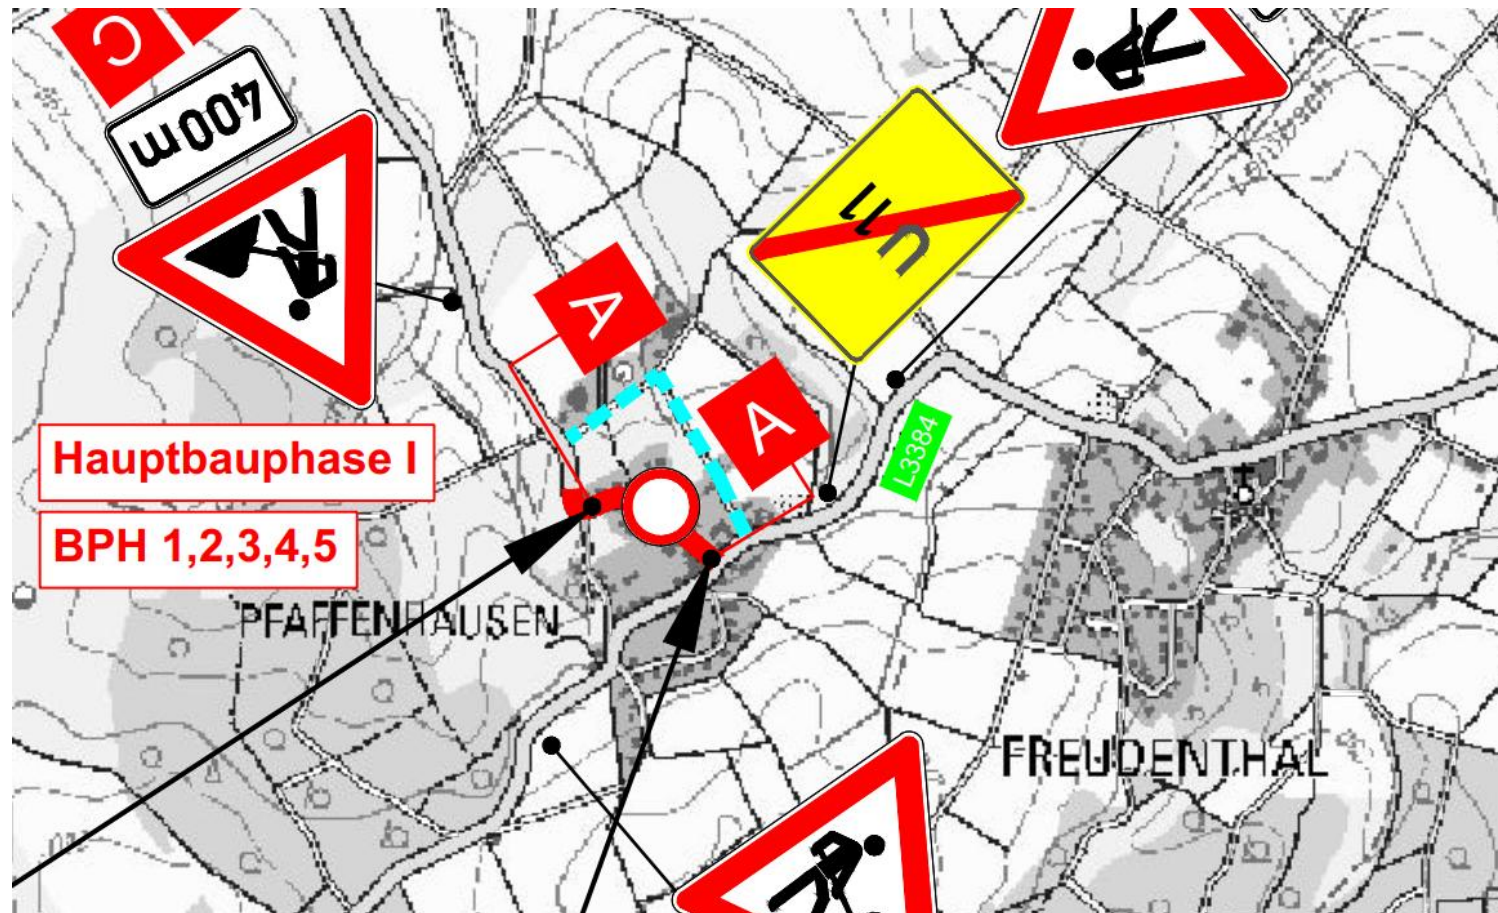


Umleitung

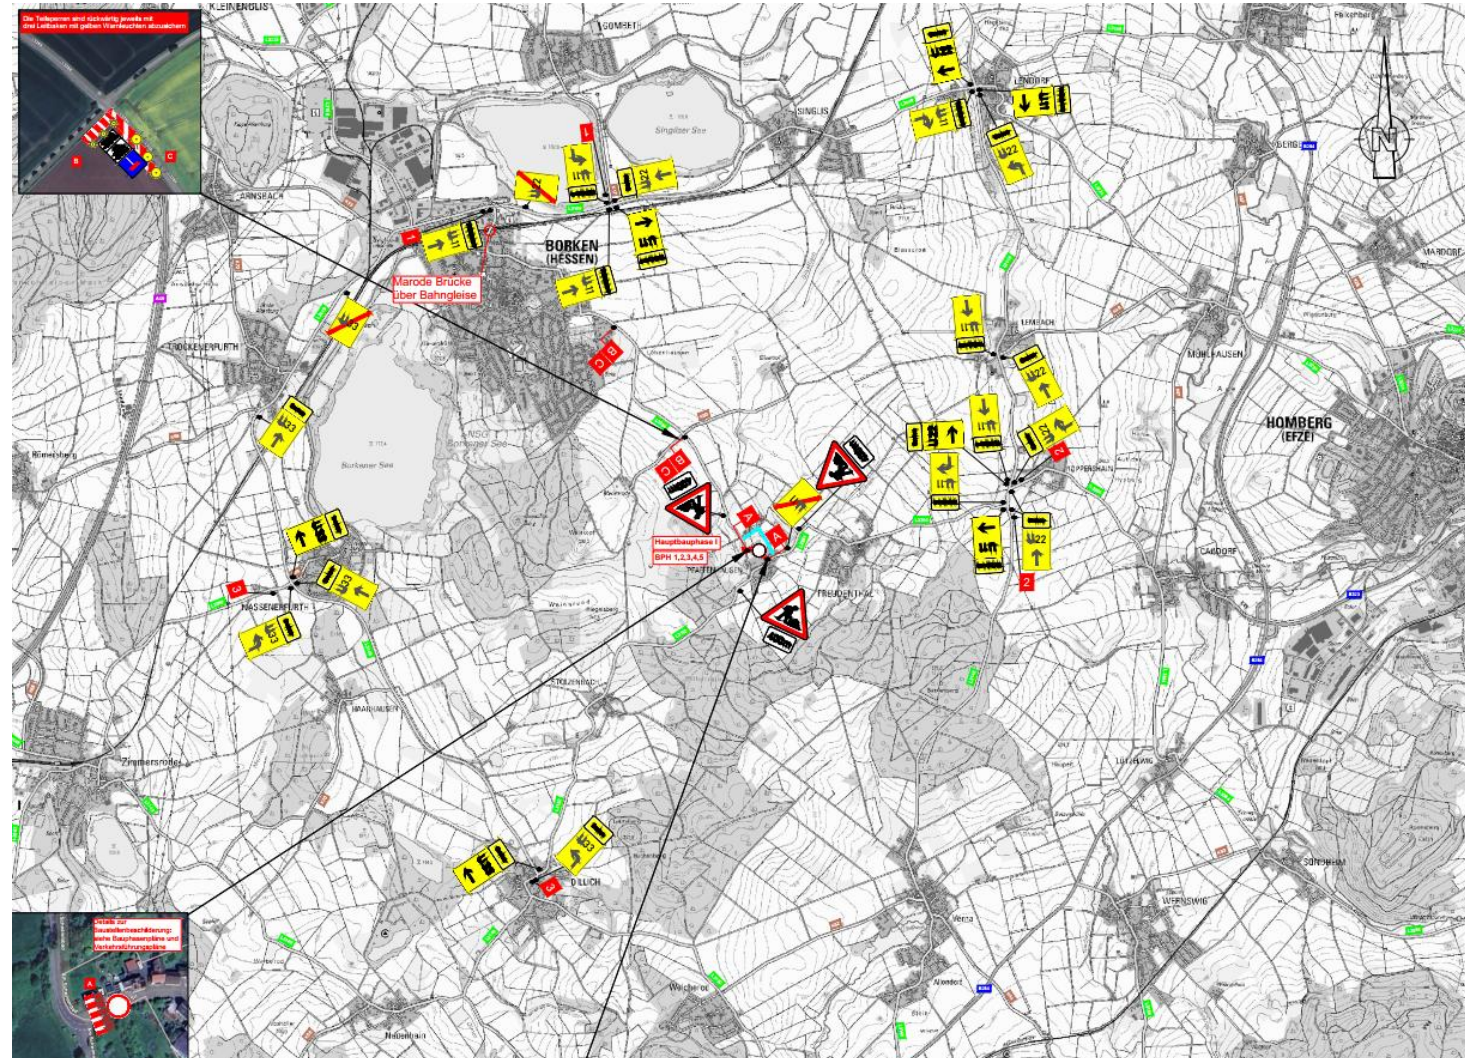

Übersicht Netzausbau Kanal- und Wasserleitung

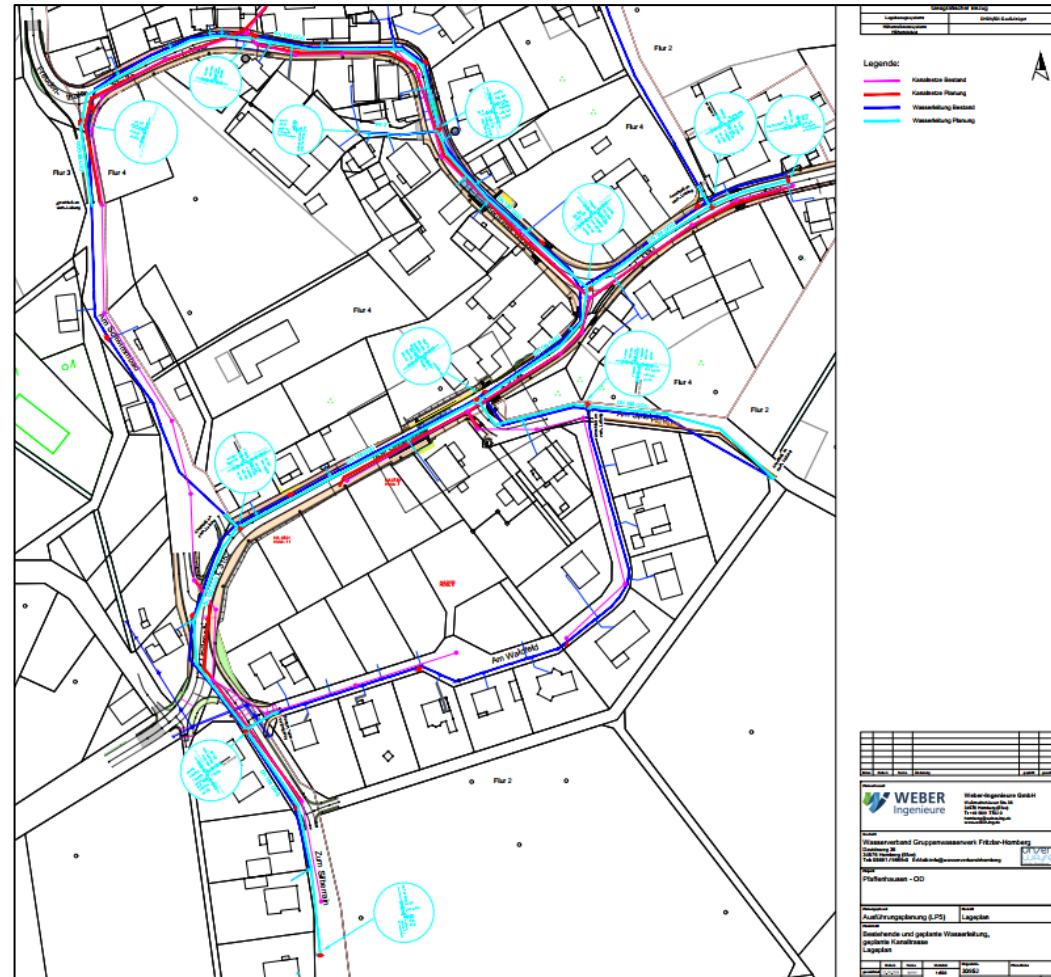


Hausanschlusskosten Kanalbau

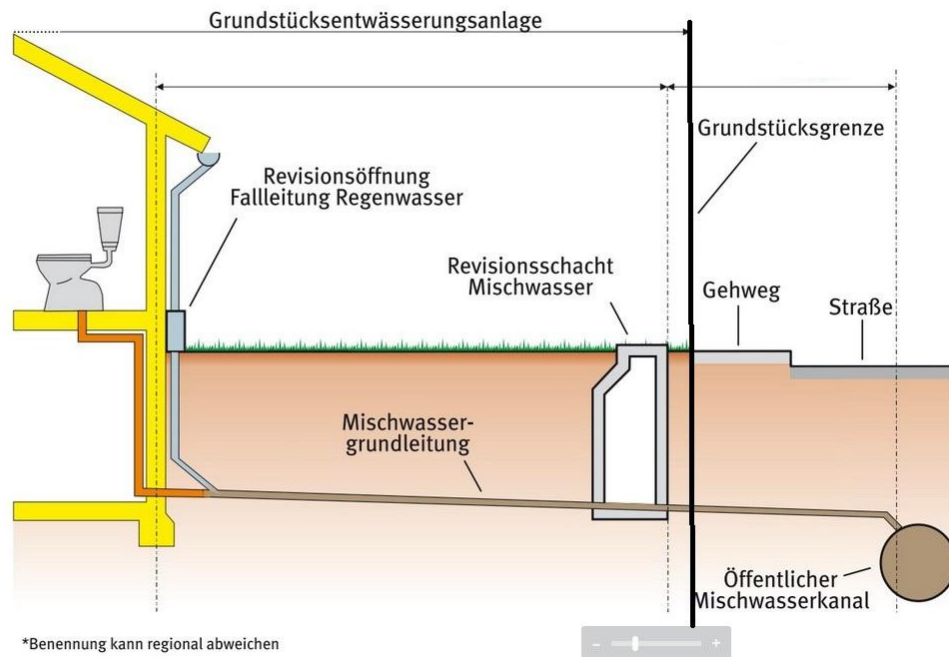

Systemskizze
Mischsystem

Laut § 22 der Entwässerungssatzung ist „...der Aufwand für die Herstellung, Erneuerung, Veränderung, Unterhaltung oder Beseitigung der Anschlussleitungen, der Stadt in der tatsächlich entstandenen Höhe zu erstatten.“

Hausanschlusskosten Kanalbau

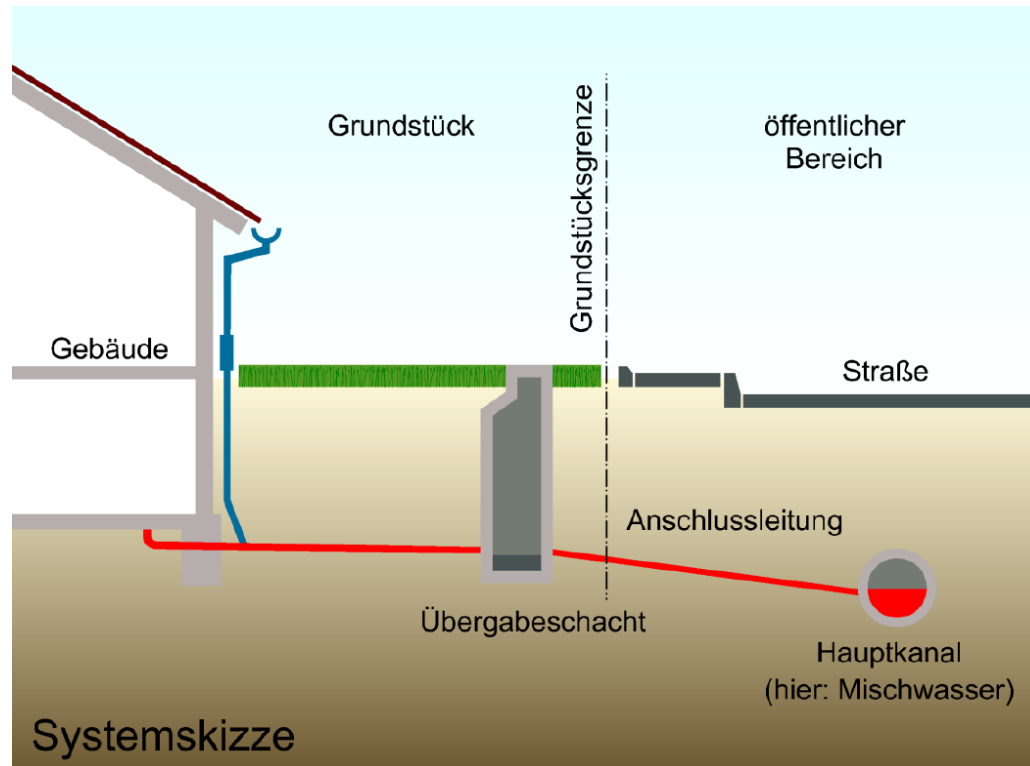

Die voraussichtlichen Kosten belaufen sich auf 640€ Brutto pro laufenden Meter.

Die durchschnittliche Länge eines Hausanschlusses bei diesem Projekt beträgt 5m vom Hauptkanal bis zur Grundstücksgrenze.

Das entspricht 3200€ für einen solchen Hausanschluss.



Niederlassung Homburg (Efze)

Weber-Ingenieure GmbH

Gemeinschaftsmaßnahme


Wasserleitung → Wasserverband
Gruppenwasserwerk

unser
Wasser
Fritzlar-Homberg




Wasserleitung


unser
Wasser
Fritzlar-Homberg

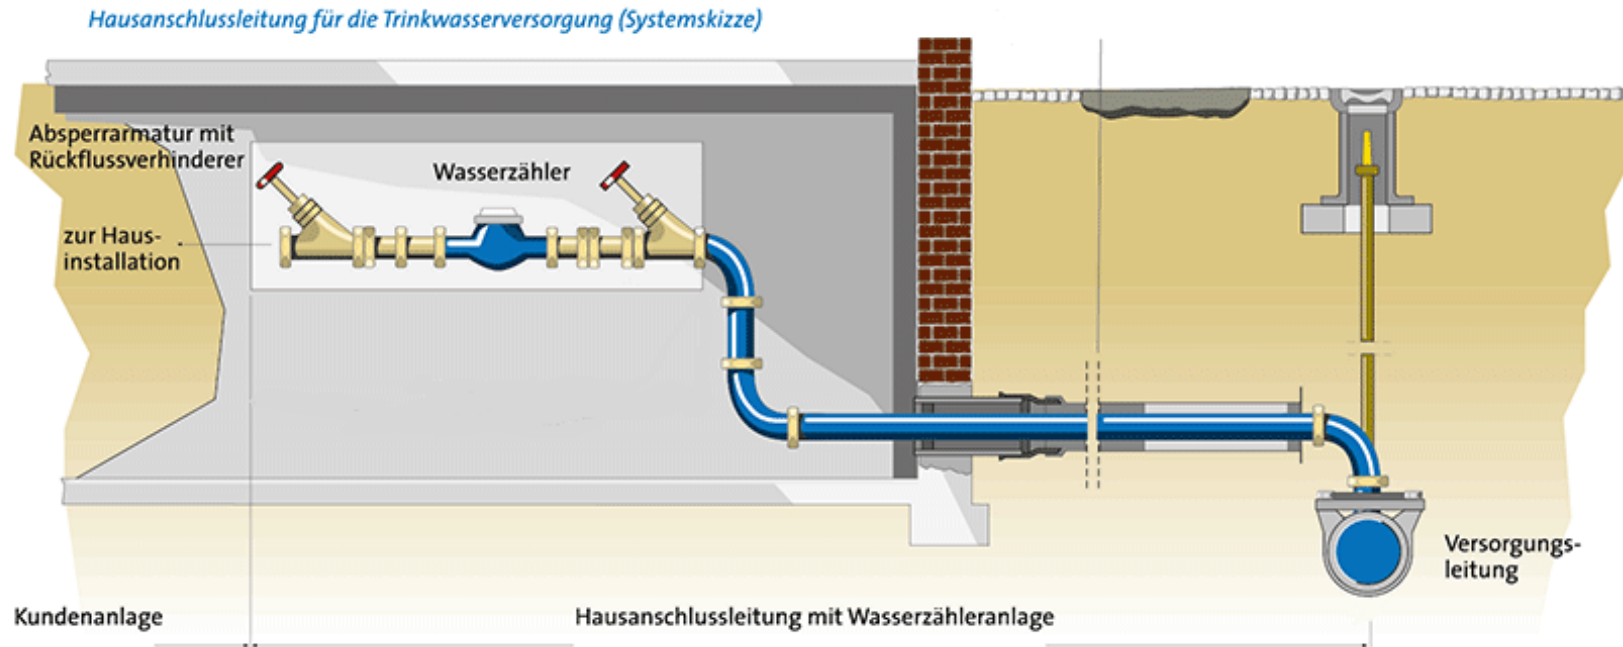

Wasserleitung

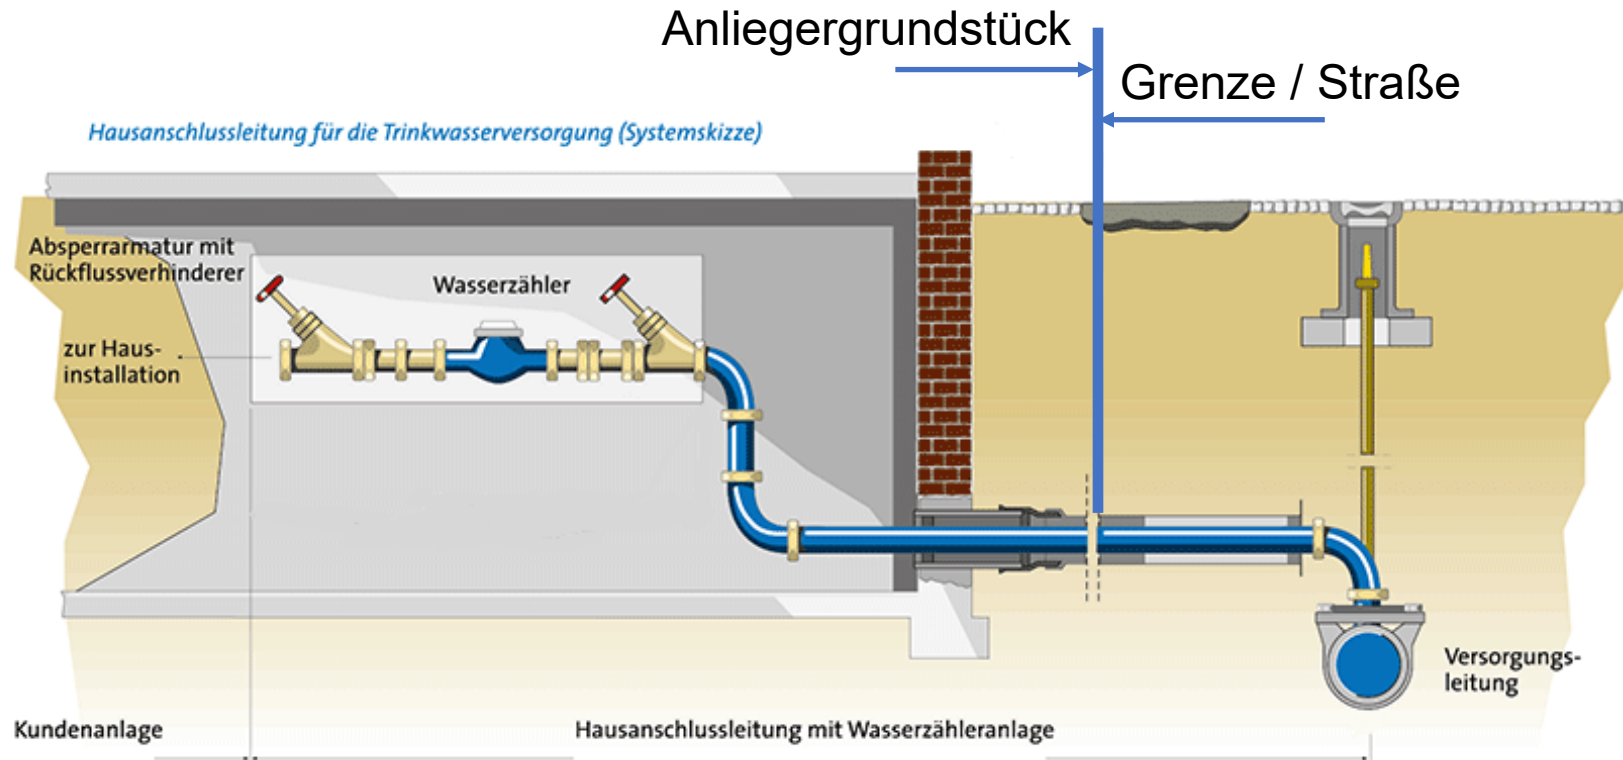


Wasserleitung

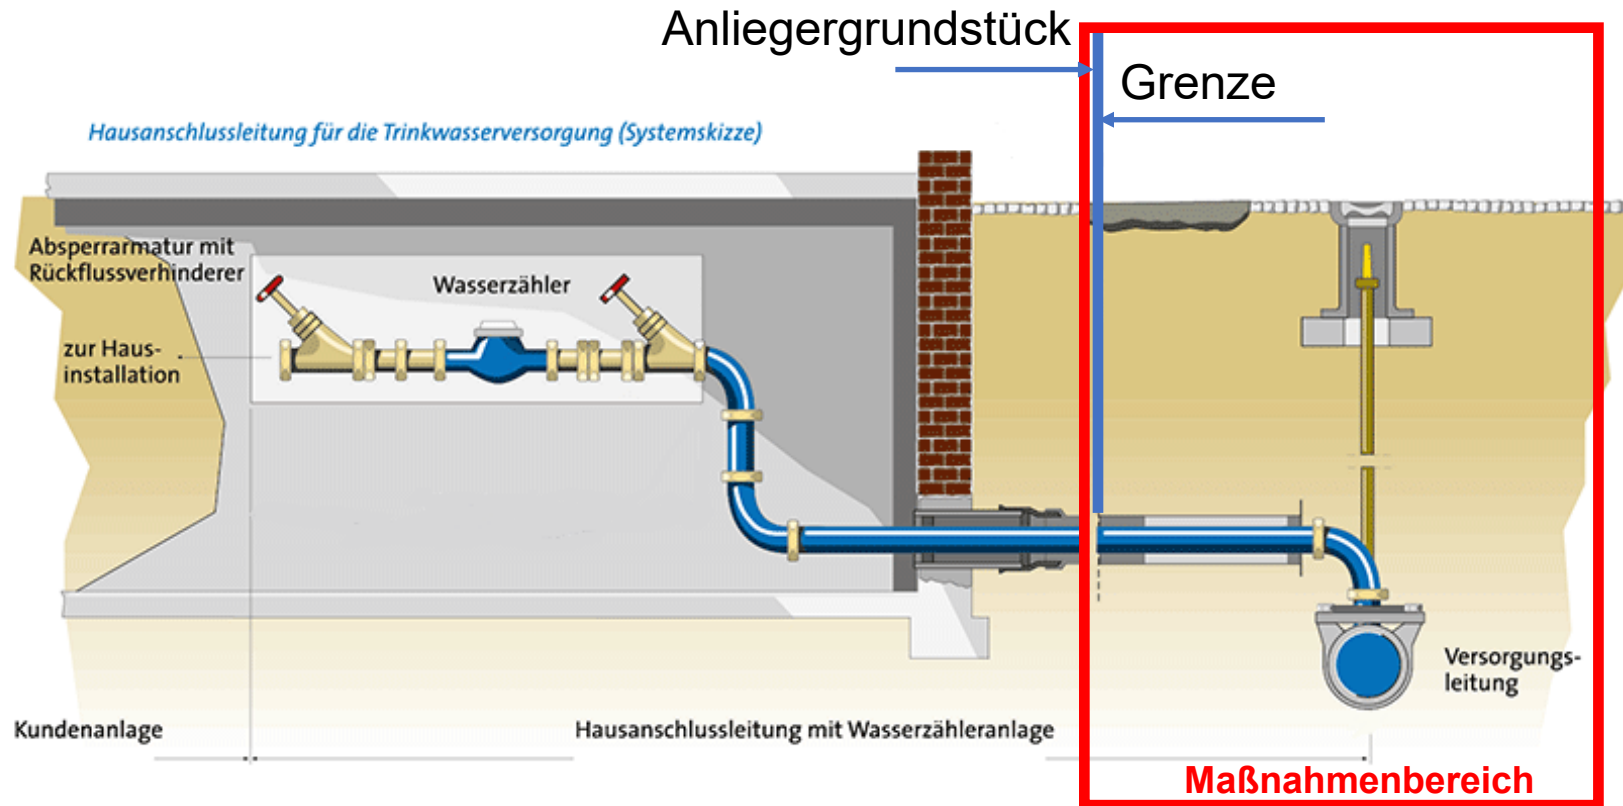

Wasserleitung

Kostenträger


Wasserverband

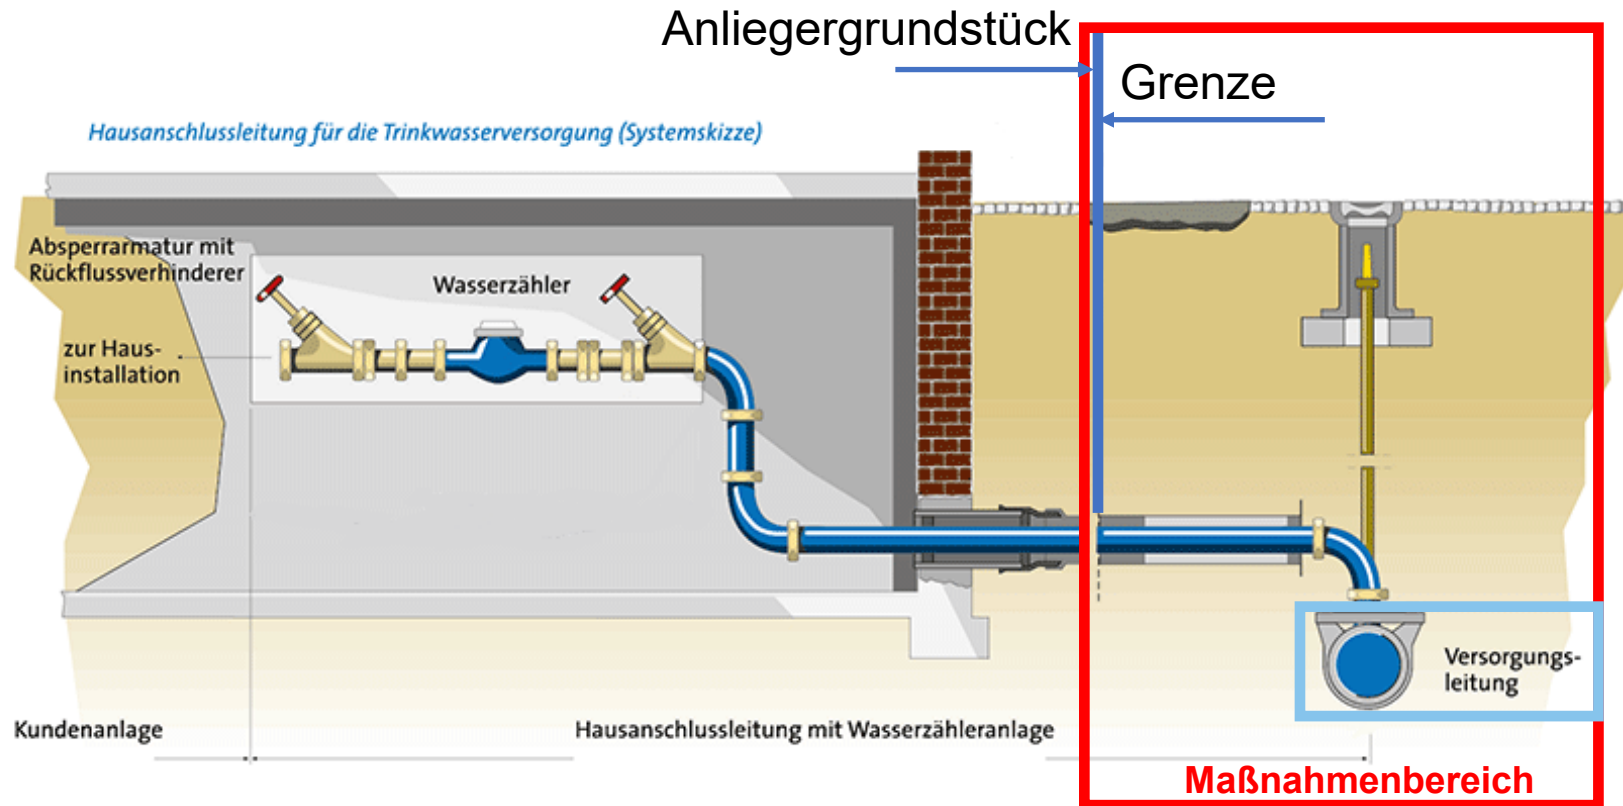

Wasserleitung

Kostenträger


Anschlussnehmer

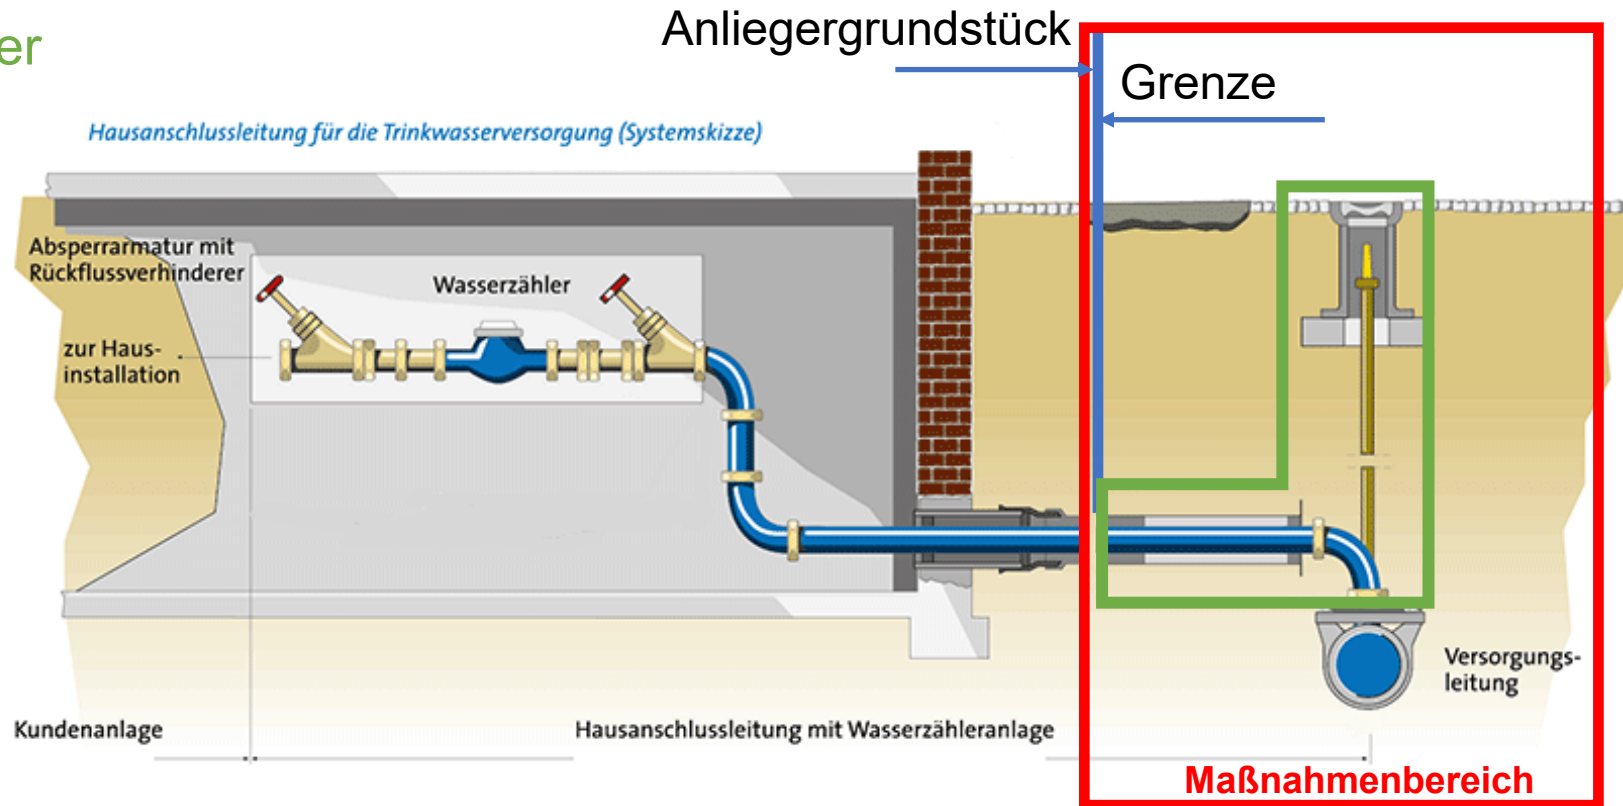

Wasserleitung

Kostenträger

Anschlussnehmer

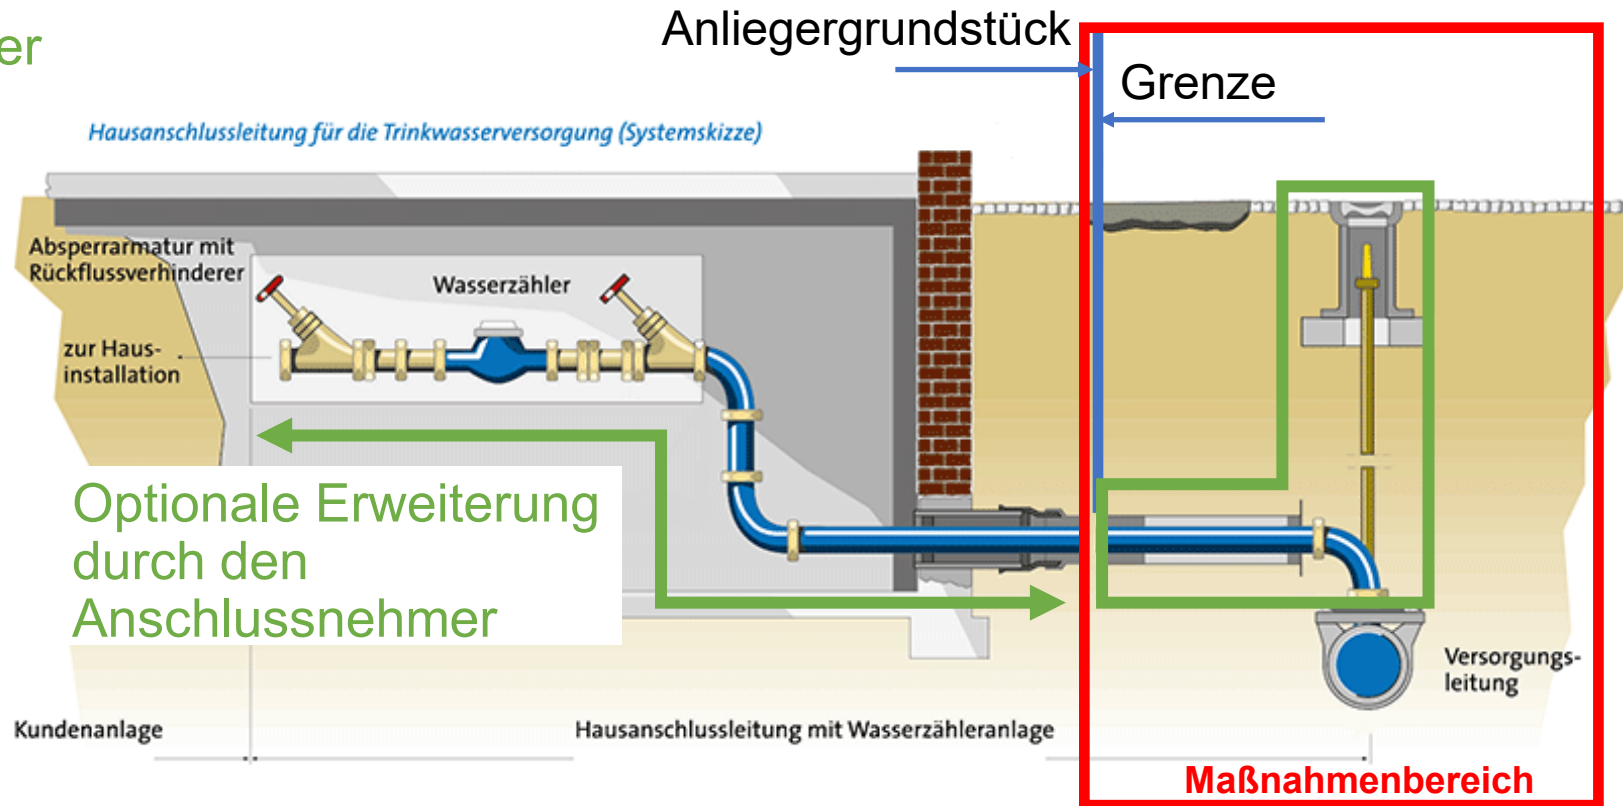

Entwurfsbearbeitung:
Dipl.-Ing. Gringel GmbH
Dipl.-Ing. Steve Battenberg



Ingenieurbüro für Bauwesen
**OBJEKTPLANUNG, VERKEHRS-
ANLAGEN & INGENIEURBAUWERKE**

Schubertstraße 8b | 35043 Marburg / Lahn
Fon 06421 94818 0 | Fax 06421 94818 29
marburg@ing-buero-gringel.de

**Vielen Dank
für
Ihre Aufmerksamkeit.**

Entwurfsbearbeitung:
Dipl.-Ing. Gringel GmbH
Dipl.-Ing. Steve Battenberg



Ingenieurbüro für Bauwesen
**OBJEKTPLANUNG, VERKEHRS-
ANLAGEN & INGENIEURBAUWERKE**

Schubertstraße 8b | 35043 Marburg / Lahn
Fon 06421 94818 0 | Fax 06421 94818 29
marburg@ing-buero-gringel.de

Fragen?